חתך א'
הנמכת מדרכה
מעבר חצייה לכביש

ק.מ.: 1:50

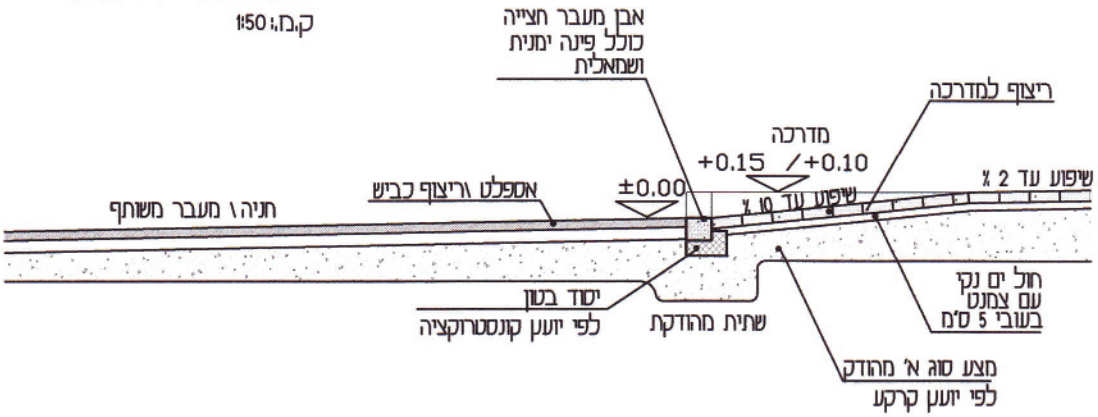

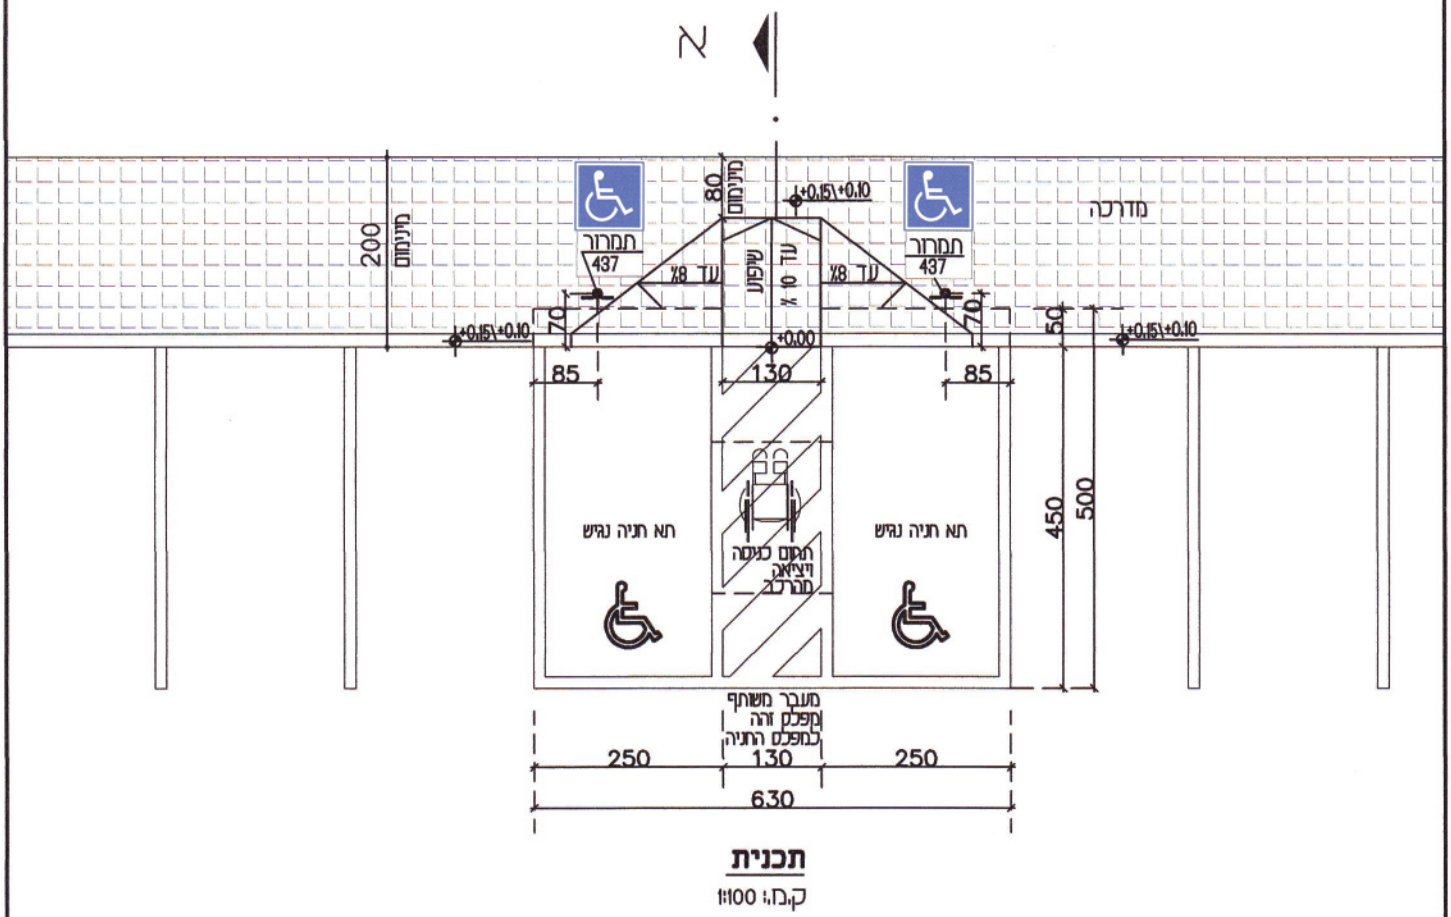

תכנית

ק.מ.: 1:100

הערות: משטח החניה ודרכי הגישה ממנו יתאימו לדרישות בת"י 1918 חלק 1 בסעיף הדן במדרכים.
יש לרשום חניות הנכים ברשות התמרור המקומית
הנמכה מדרכה מגובה מפלס החניה
צביעת תא חניה נגיש בצבע כחול-אופציה מומלצת גוון 5015 או דומה

מס' גיליון	תאריך עדכון 9 - 2011	1	פרוייקט:
	ק.מ.: 1:50 ק.מ.: 1:100	שם גיליון: **חניות נכים לרכב רגיל עם מעבר משותף** **בניצב לכיוון הנסיעה** - אופציה 1	

נציבת שוויון לאנשים עם מוגבלות, משרד המשפטים
רח' בית הדפוס 12, בניין בית השנהב, אגף B ירושלים.
טל: 02-6549555 פקס': 02-6549566
mugbaluyot @justice.gov.il
www.mugbaluyot.justice.gov.il

חתך ב'

הנמכה בתוך מעבר משותף

ק.מ.: 1:50

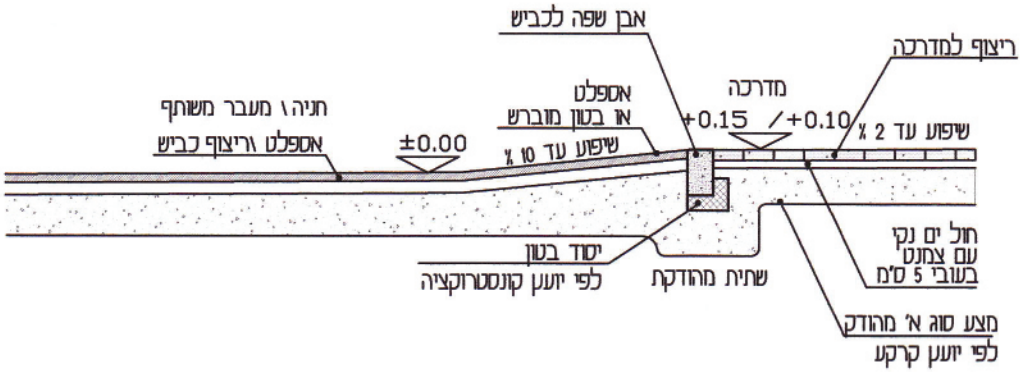

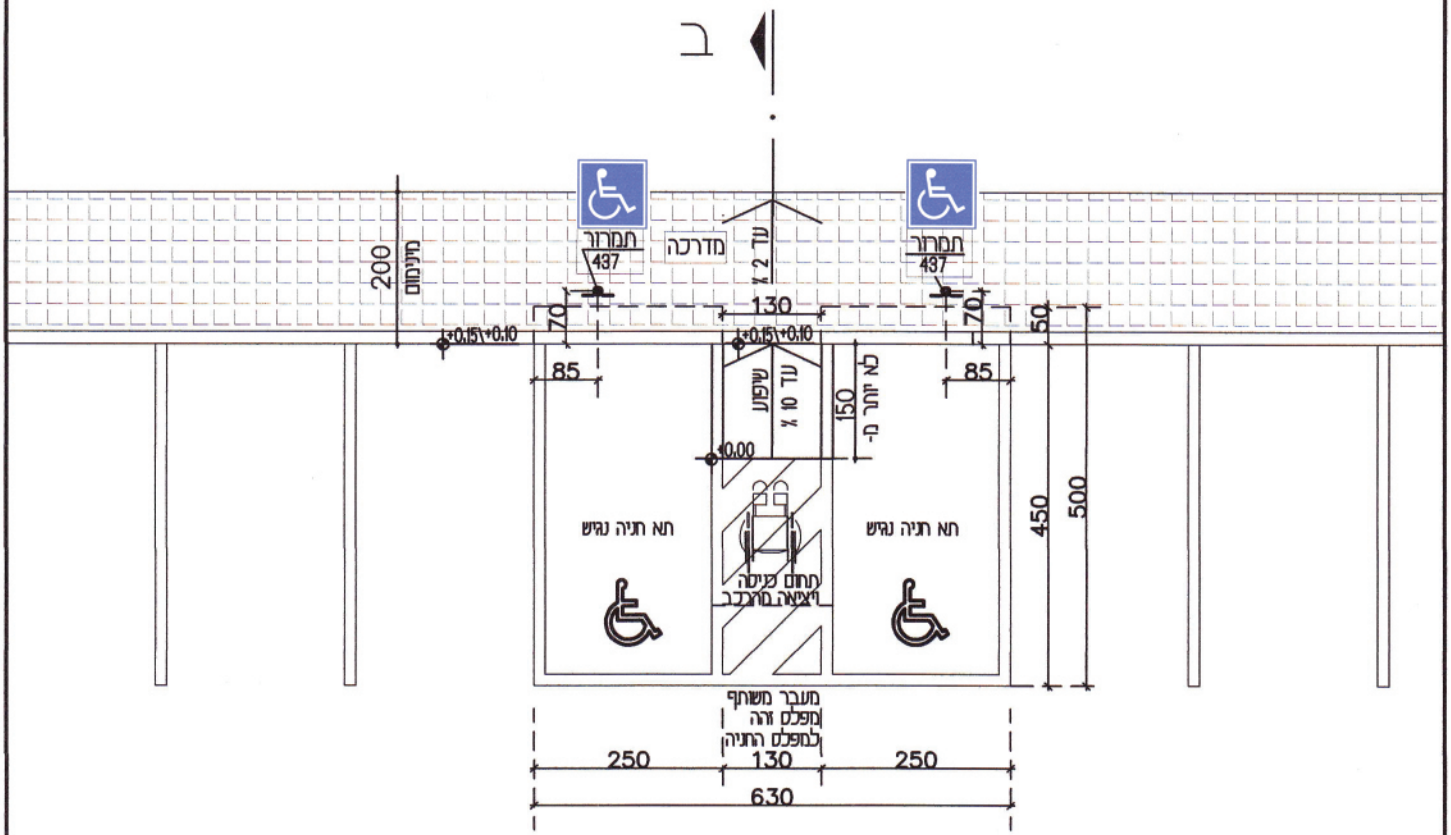

תכנית

ק.מ.: 1:100

הערות: משטח החניה ודרכי הגישה ממנו יתאימו לדרישות בת"י 1918 חלק 1 בסעיף הדן במדרכים.
יש לרשום חניות הנכים ברשות התמרור המקומית
הנמכה מדרכה מגובה מפלס החניה
צביעת תא חניה נגיש בצבע כחול-אופציה מומלצת גוון 5015 או דומה

מס' גיליון	תאריך עדכון 9 - 2011	2	פרוייקט:
	ק.מ.: 1:50 ק.מ.: 1:100	שם גיליון: **חניות נכים לרכב רגיל עם מעבר משותף** **בניצב לכיוון הנסיעה** - אופציה 2	

נציבת שוויון לאנשים עם מוגבלות, משרד המשפטים
רח' בית הדפוס 12, בניין בית השנהב, אגף B ירושלים.
טל: 02-6549555 פקס': 02-6549566
mugbaluyot @justice.gov.il
www.mugbaluyot.justice.gov.il

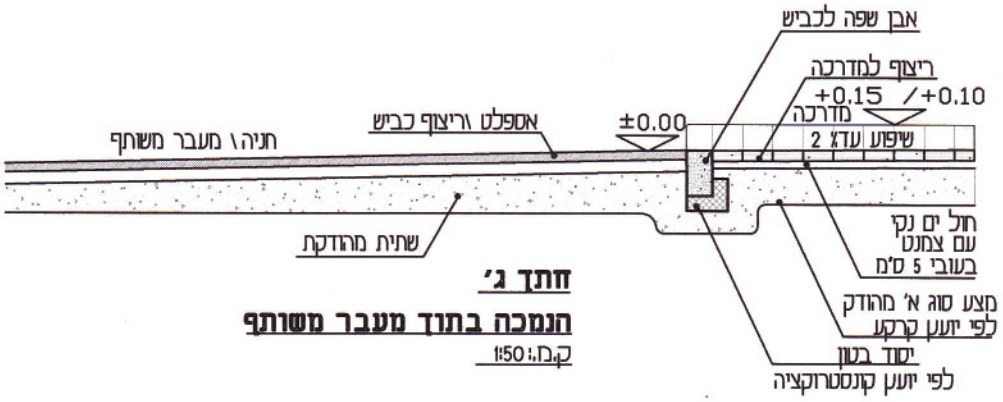

חתך ג'

חנמכה בתוך מעבר משותף

ק.מ.: 1:50

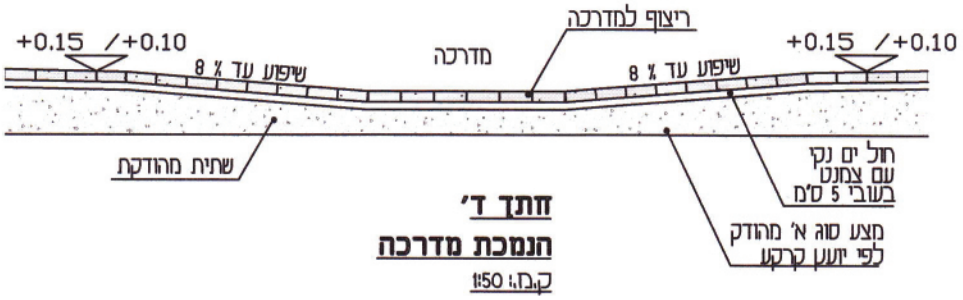

חתך ד'

חנמכת מדרכה

ק.מ.: 1:50

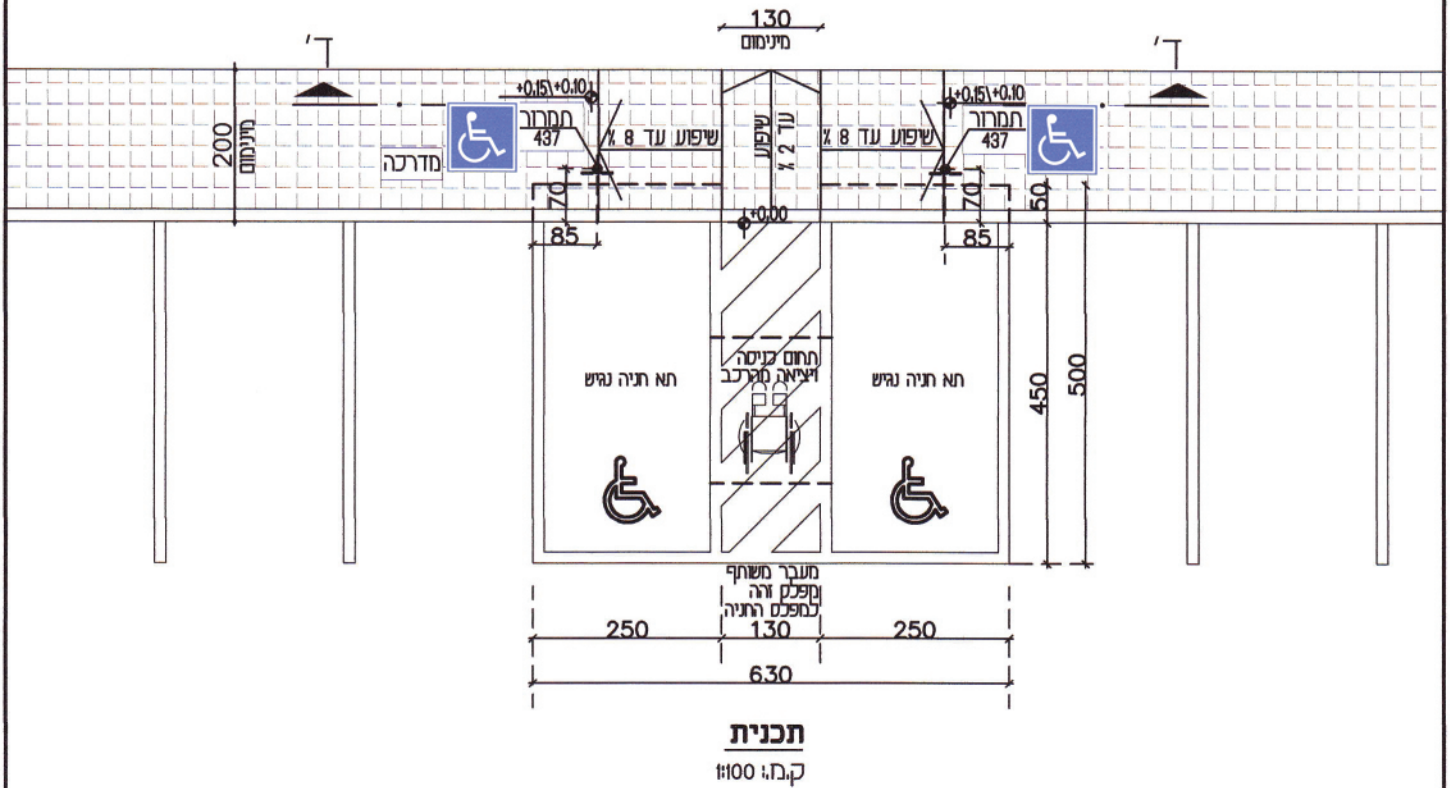

תכנית

ק.מ.: 1:100

הערות: משטח החניה ודרכי הגישה ממנו יתאימו לדרישות בת"י 1918 חלק 1 בסעיף הדן במדרכים.
יש לרשום חניות הנכים ברשות התמרור המקומית
הנמכה מדרכה מגובה מפלס החניה
צביעת תא חניה נגיש בצבע כחול-אופציה מומלצת גוון 5015 או דומה

מס' גיליון	תאריך עדכון 9 - 2011	5	פרוייקט:
	ק.מ.: 1:50 ק.מ.: 1:100	שם גיליון: **חניות נכים לרכב רגיל עם מעבר משותף** **בניצב לכיוון הנסיעה** - אופציה 3	

נציבת שוויון לאנשים עם מוגבלות, משרד המשפטים
רח' בית הדפוס 12, בניין בית השנהב, אגף B ירושלים.
טל: 02-6549555 פקס': 02-6549566
mugbaluyot @justice.gov.il
www.mugbaluyot.justice.gov.il